


all.A.R. c/o P.zza CASTELLO

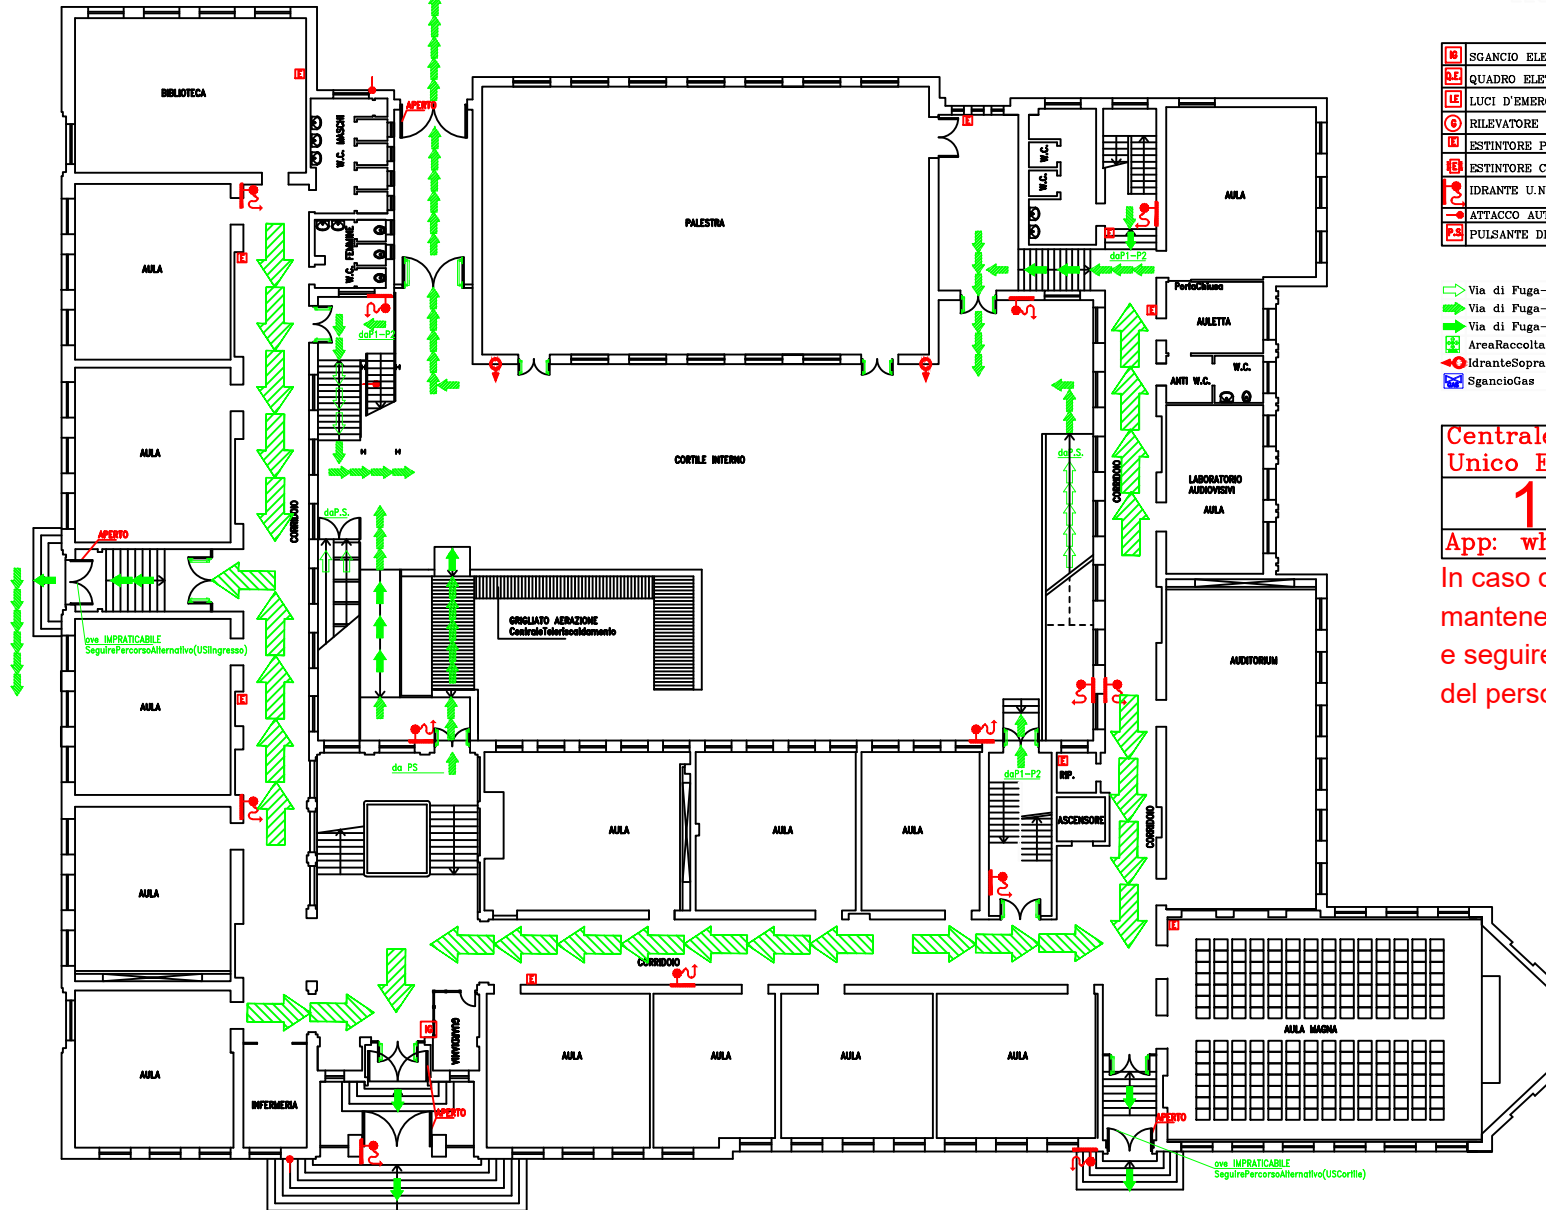

LEGENDA

	SGANCIO ELETTRICO
	QUADRO ELETTRICO
	LUCI D'EMERGENZA
	RILEVATORE GAS
	ESTINTORE PORTATILE
	ESTINTORE CARRELLATO
	IDRANTE U.N.I. 45
	ATTACCO AUTOPOMPA
	PULSANTE DI SGANCIO

- Via di Fuga-Salita
- Via di Fuga-Orizzontale
- Via di Fuga-Discesa
- Area Raccolta
- Idrante Soprasuolo
- Sgancio Gas

Centrale Numero Unico Emergenza

112

App: whereARE U

In caso di Emergenza mantenere la calma e seguire le indicazioni del personale preposto



P.zza CASTELLO

all.A.R. c/o P.zza CASTELLO

all.A.R. c/o P.zza CASTELLO

10 metri

RIPRODUZIONE VIETATA SE NON AUTORIZZATA DALLA PRESIDENZA

Piano di Emergenza ed Evacuazione

Istituto A. BASSI Piano Rialzato

Rev.05 22.04.2021